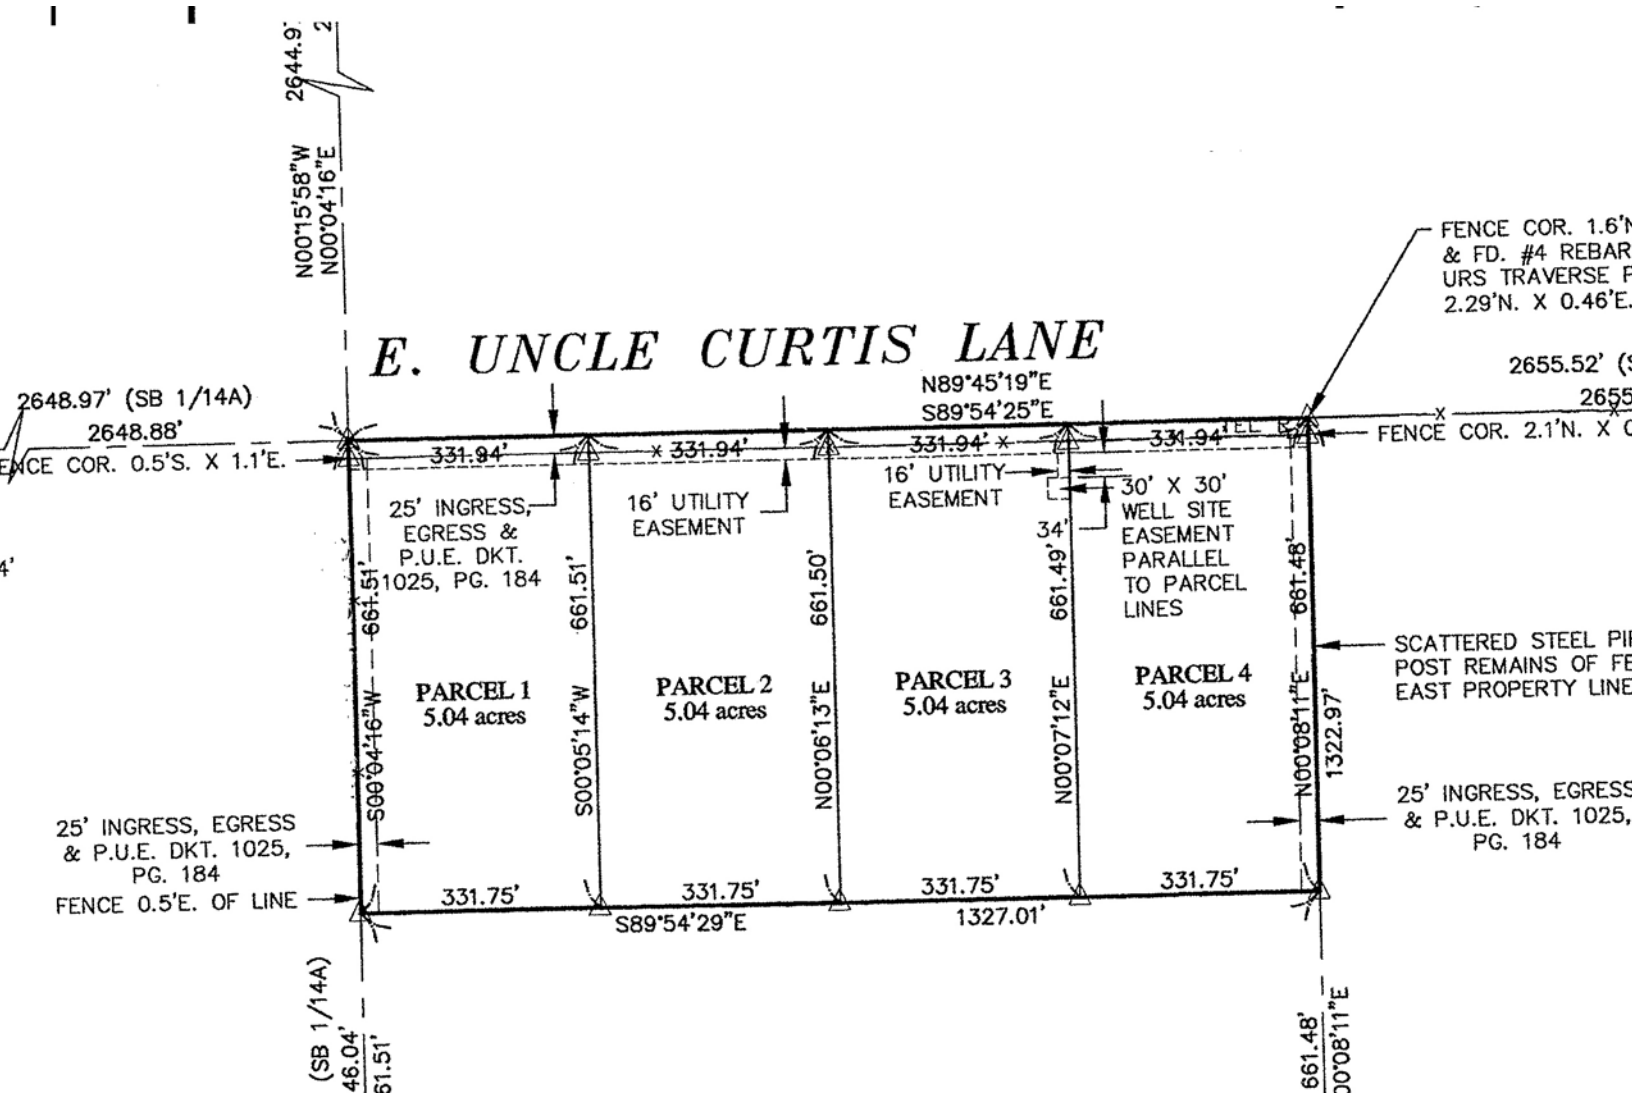
E. UNCLE CURTIS LANE
2644.9'
N00°15'58"W
N00°04'16"E
2648.97' (SB 1/14A)
2648.88'
FENCE COR. 0.5'S. X 1.1'E.
N89°45'19"E
S89°54'25"E
331.94'
331.94'
331.94'
331.94'
25' INGRESS, EGRESS & P.U.E. DKT. 1025, PG. 184
16' UTILITY EASEMENT
16' UTILITY EASEMENT
30' X 30' WELL SITE EASEMENT PARALLEL TO PARCEL LINES
34'
661.51'
661.51'
661.50'
661.49'
661.48'
PARCEL 1
5.04 acres
PARCEL 2
5.04 acres
PARCEL 3
5.04 acres
PARCEL 4
5.04 acres
S00°04'16"W
S00°05'14"W
N00°06'13"E
N00°07'12"E
N00°08'11"E
1322.97'
25' INGRESS, EGRESS & P.U.E. DKT. 1025, PG. 184
FENCE 0.5'E. OF LINE
331.75'
331.75'
331.75'
331.75'
S89°54'29"E
1327.01'
(SB 1/14A)
46.04'
661.48'
FENCE COR. 2.1'N. X
SCATTERED STEEL PI
POST REMAINS OF FE
EAST PROPERTY LINE
25' INGRESS, EGRESS
& P.U.E. DKT. 1025,
PG. 184